


2階平面図 1/100

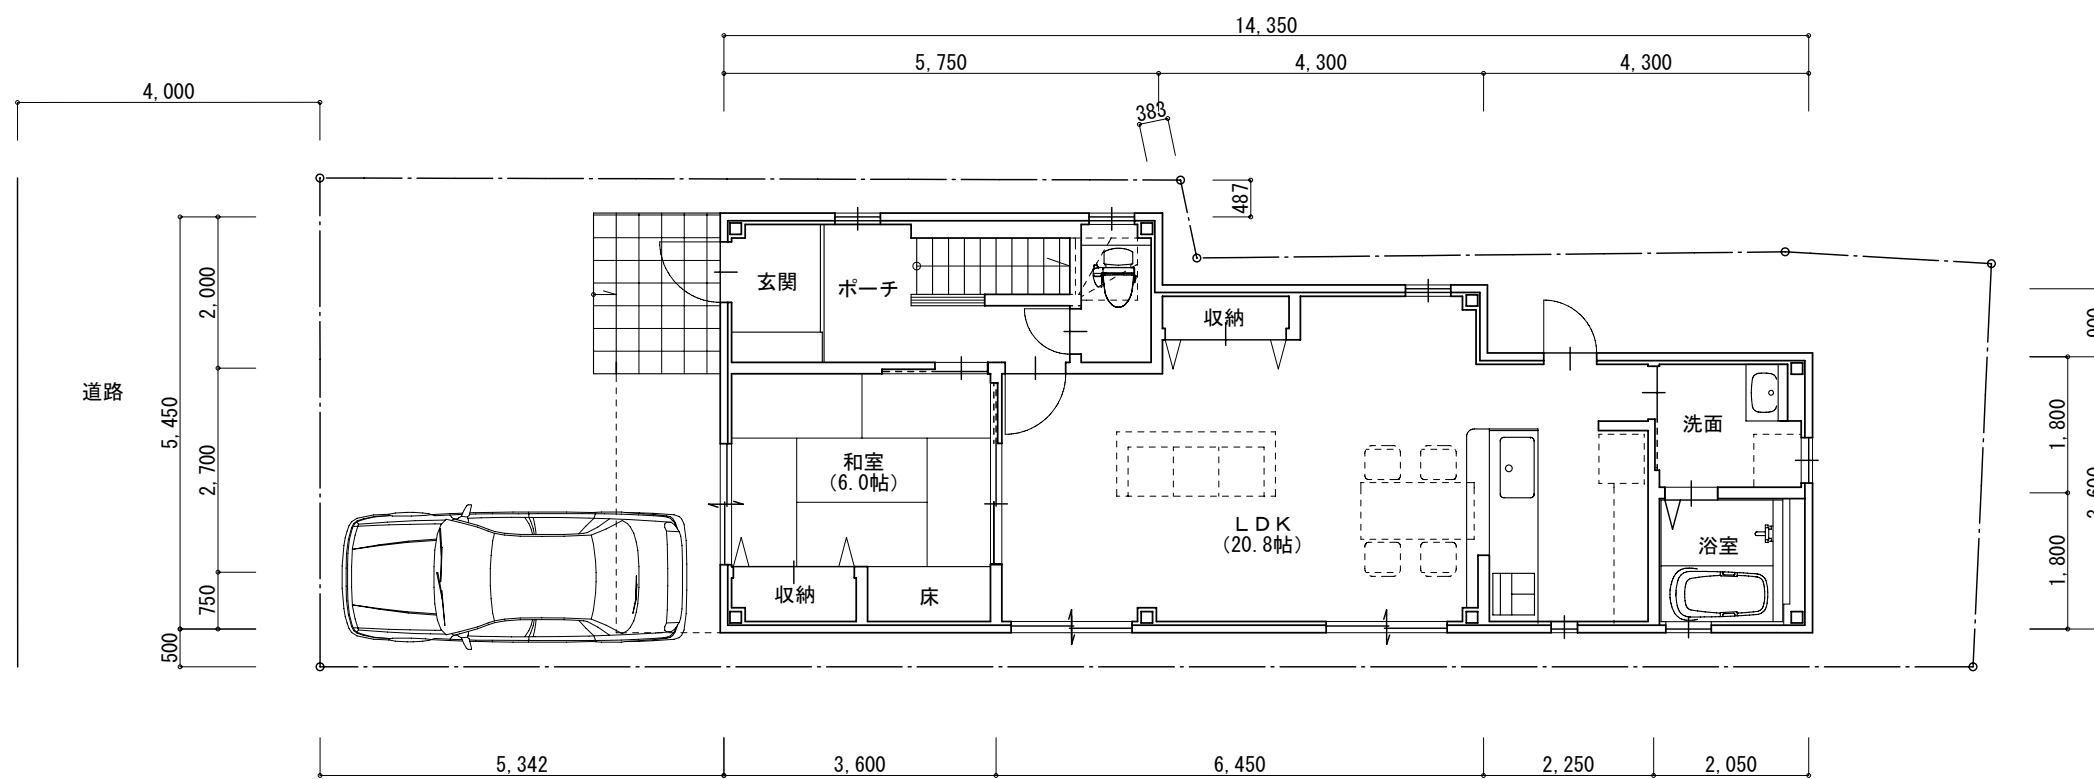

1階平面図 1/100

2階床面積	50.59㎡	(15.30)	
1階床面積	66.17㎡	(20.01)	敷地面積 131.21㎡ (39.69坪)
延床面積	116.76㎡	(35.31)	: 容積率 $116.76 / 131.21 \times 100 = 88.99\% < 240\%$
建築面積	68.62㎡	(20.75)	: 建蔽率 $68.62 / 131.21 \times 100 = 52.30\% < 80\%$

記事	月日		掛谷不動産株式会社	設計年月日	2011・10・29	設計	検図	承認印	工事名称	茨木市大手町計画	設計番号
				縮尺	1:100	製図	担当	承認年月日	図面名称	平面図-2	図面番号